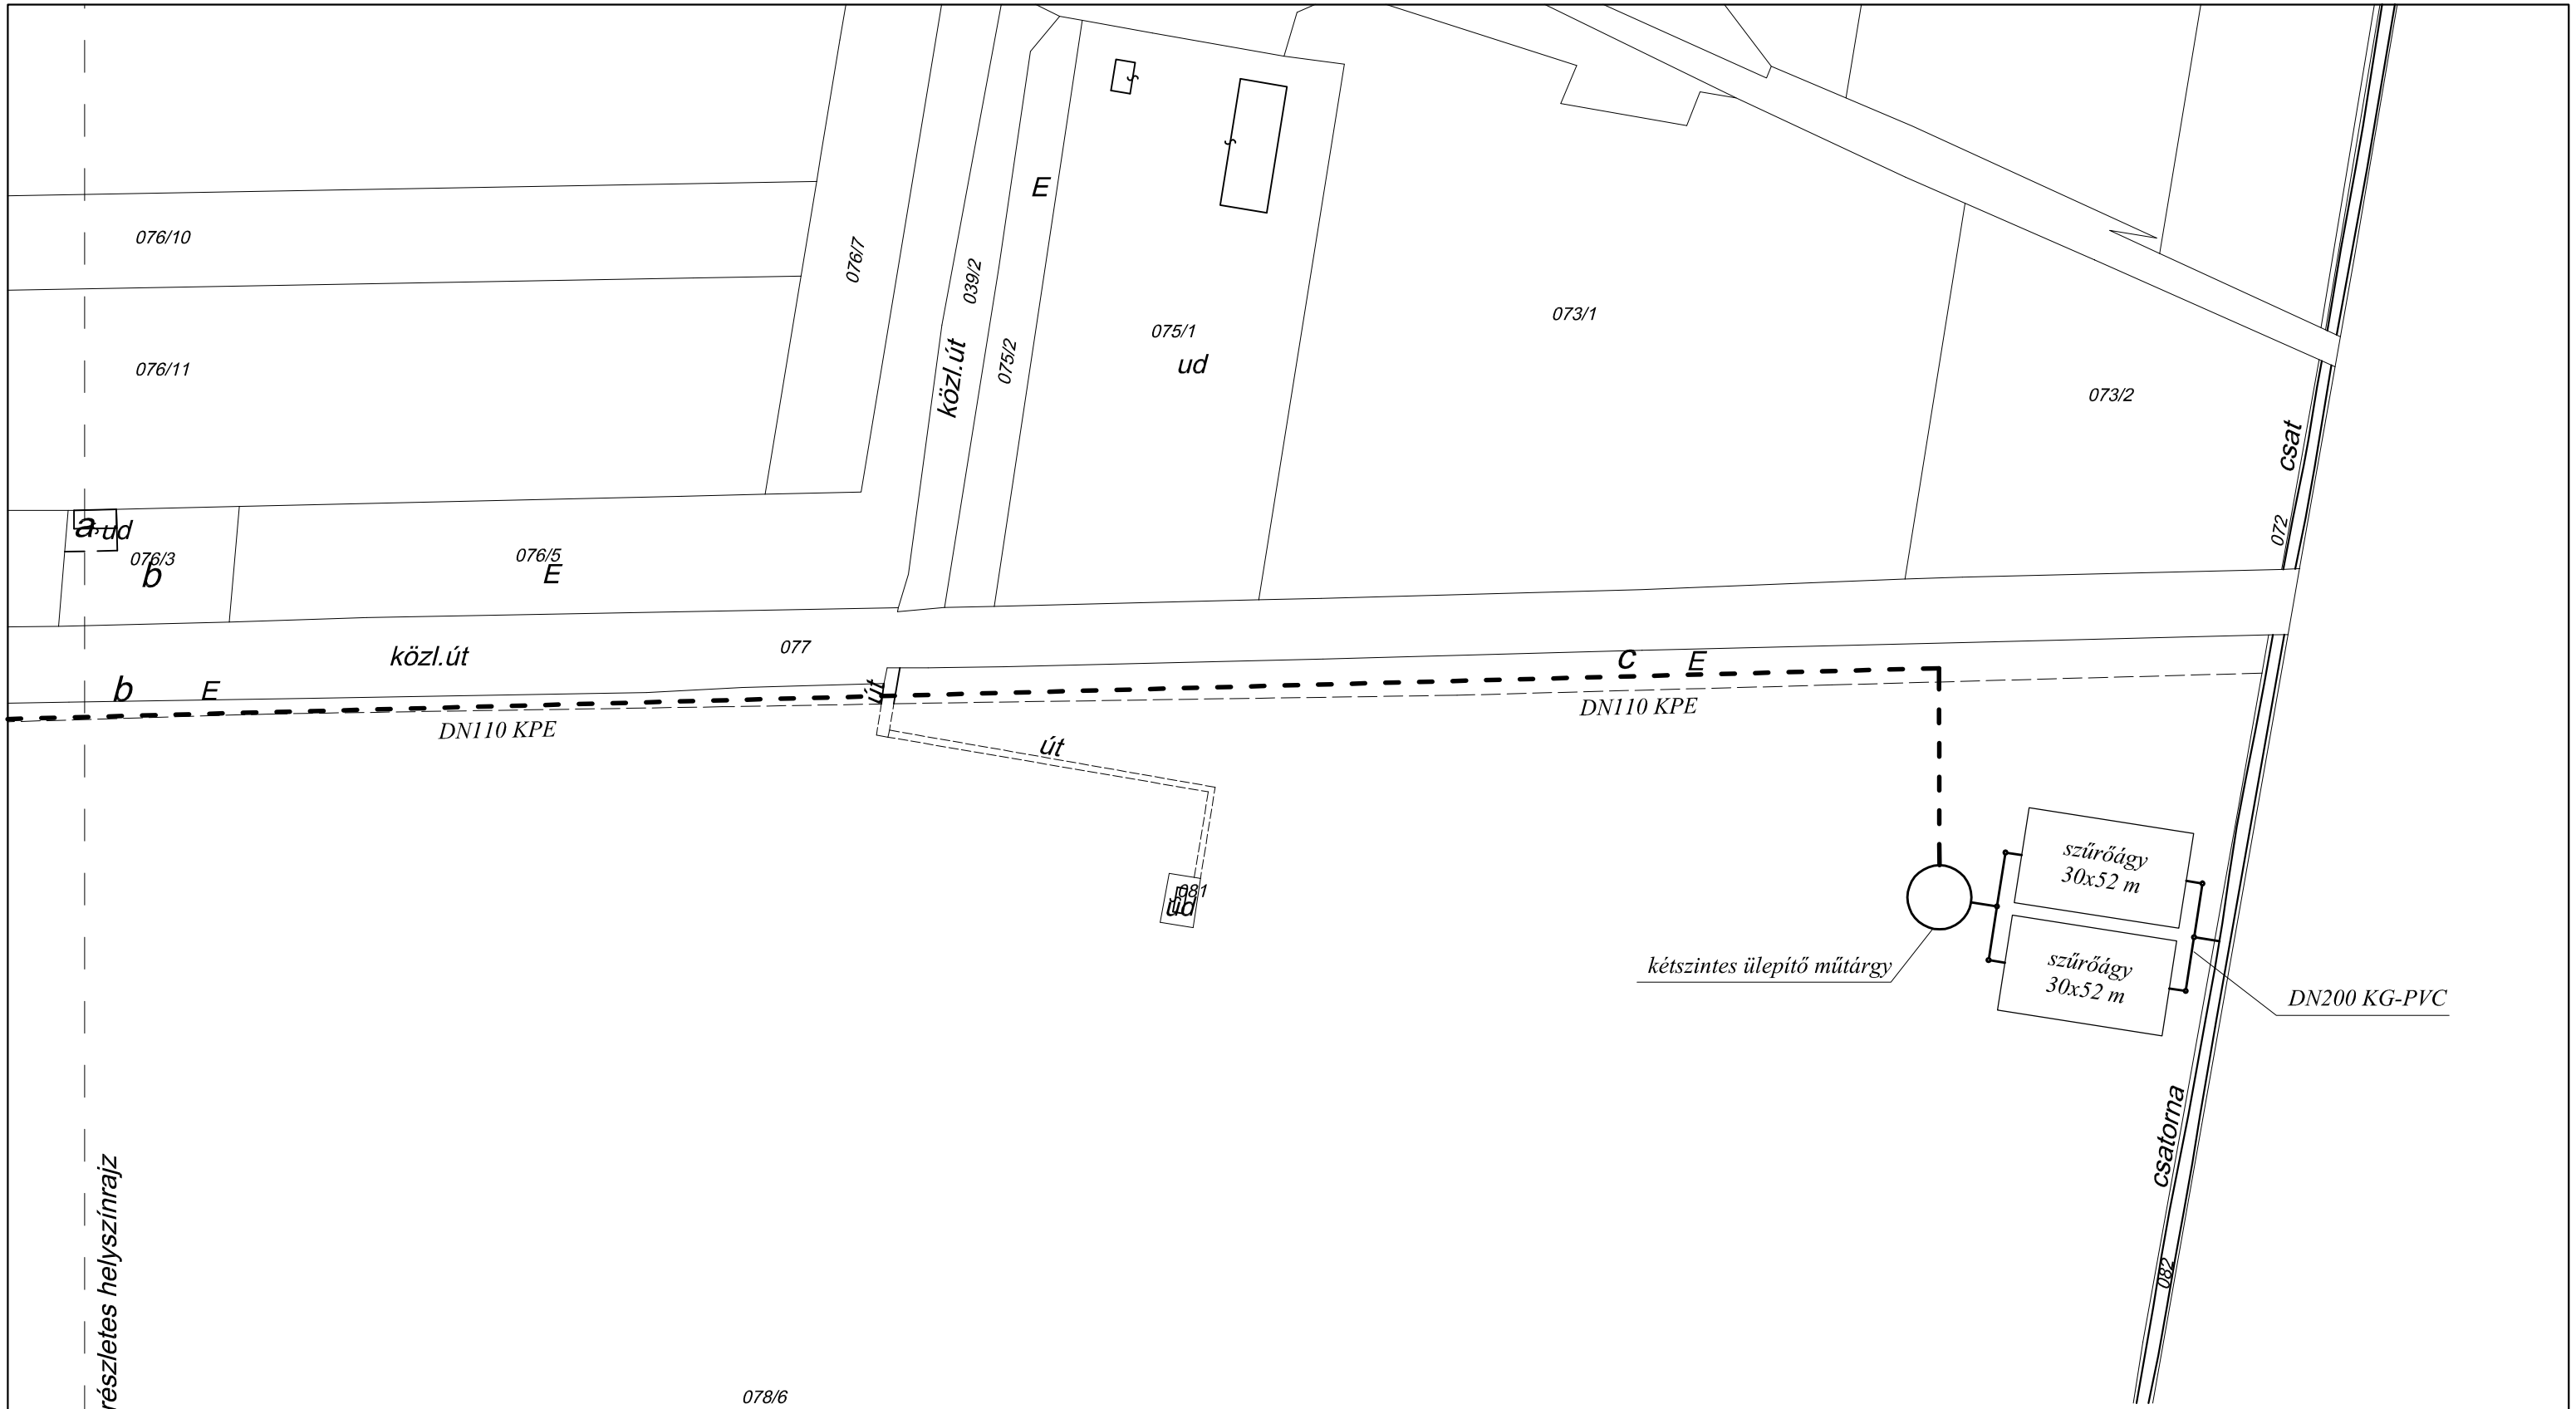

csatlakozik 068/2 részletes helyszínrajz

Megrendelő: **Pitvaros Község Önkormányzata** **6914 Pitvaros, Kossuth u. 30**	***Dátum:*** 2017. 07. 11.
A terv tárgya: Pitvaros Község Települési Szennyvízkezelési Programjának aktualizálása	***Terv száma:*** 2017/068.
Rajz fajtája: **Részletes helyszínrajz (gravitációs szennyvízcsatorna hálózat építése kétszintes ülepítős tisztítással, gyökérmezős elhelyezéssel *"II" megoldás*)**	***Rajz száma:*** 2017/068/ 4. ***Lépték:*** M = 1 : 2 000
Tervező: Szigeti Attila okleveles építőmérnök 6300 Kalocsa, Búzapiac tér 3. I/2.	***Regisztrációs szám:*** VZ - T 03-0359