



A.B. Clear rajza

A - A metszet

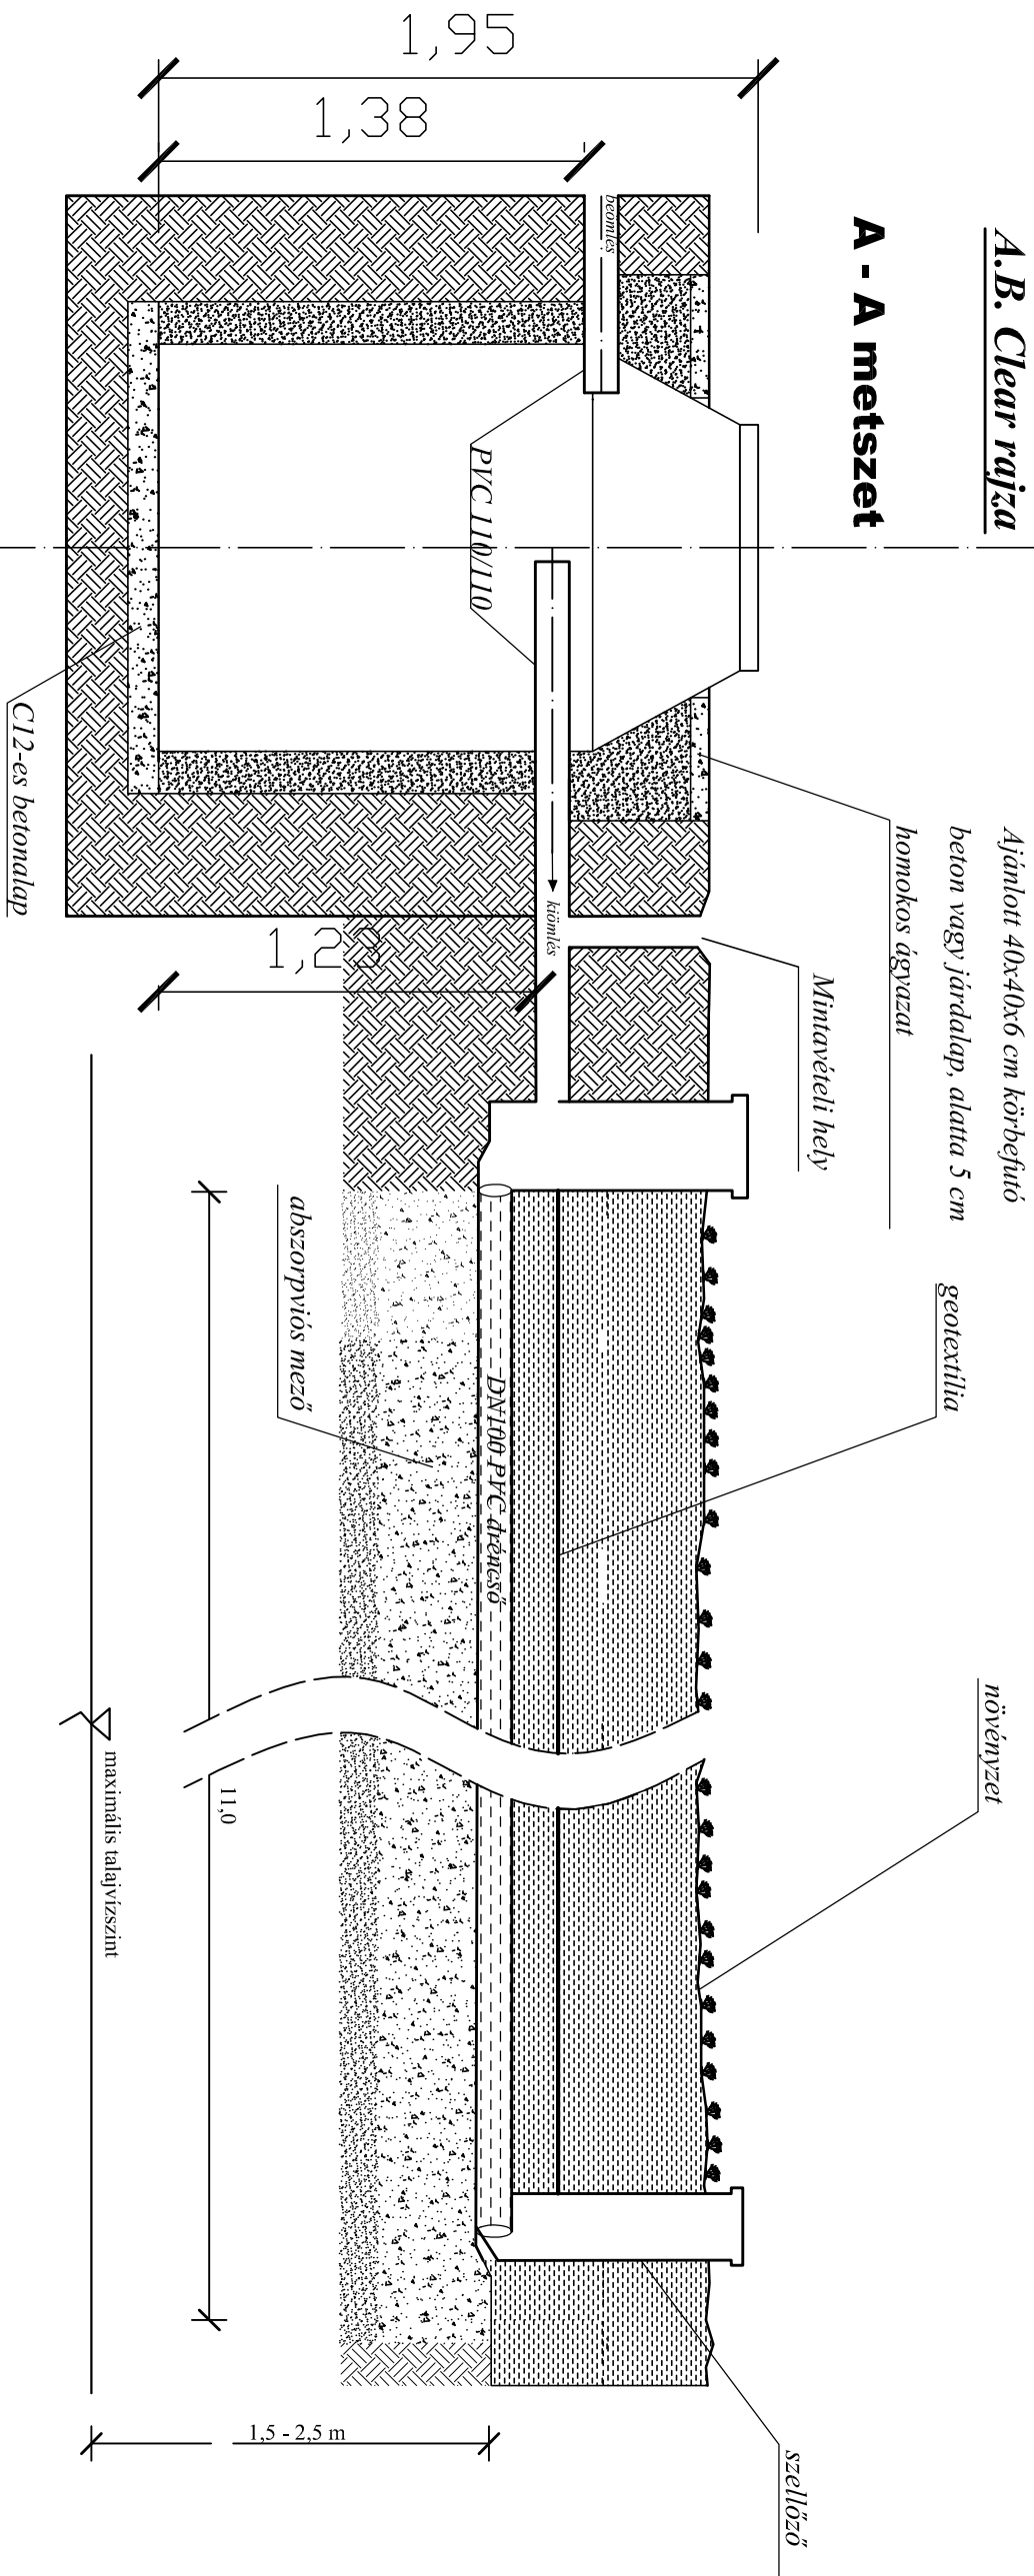

Felülnézet

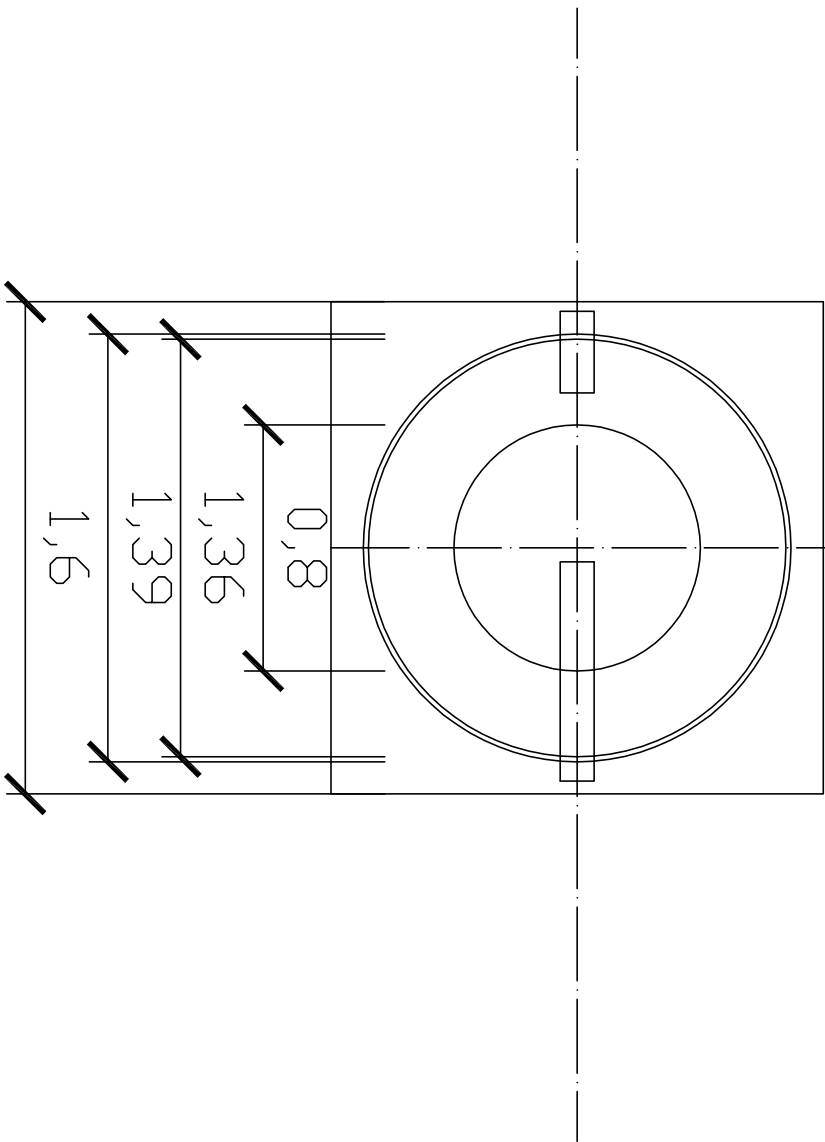

Megrendelő:		Dátum:
Pitvaros Község Önkormányzata		2017. 07. 11.
6914 Pitvaros, Kossuth u. 30		
A terv tárgya:		Terv száma:
Pitvaros Község Települési Szennyvízkezelési programjának aktualizálása		2017/068.
Rajz fajtája:		Rajz száma:
Szennyvíz - tisztító kisberendezések részletrajzai		2017/068/ 11/1.
		Lépték:
		M = 1 : 25
Tervező:		Regisztrációs szám:
Szigeti Attila okleveles építőmérnök		VZ - T 03-0359
6300 Kalocsa, Búzapiac tér 3. /12.		