


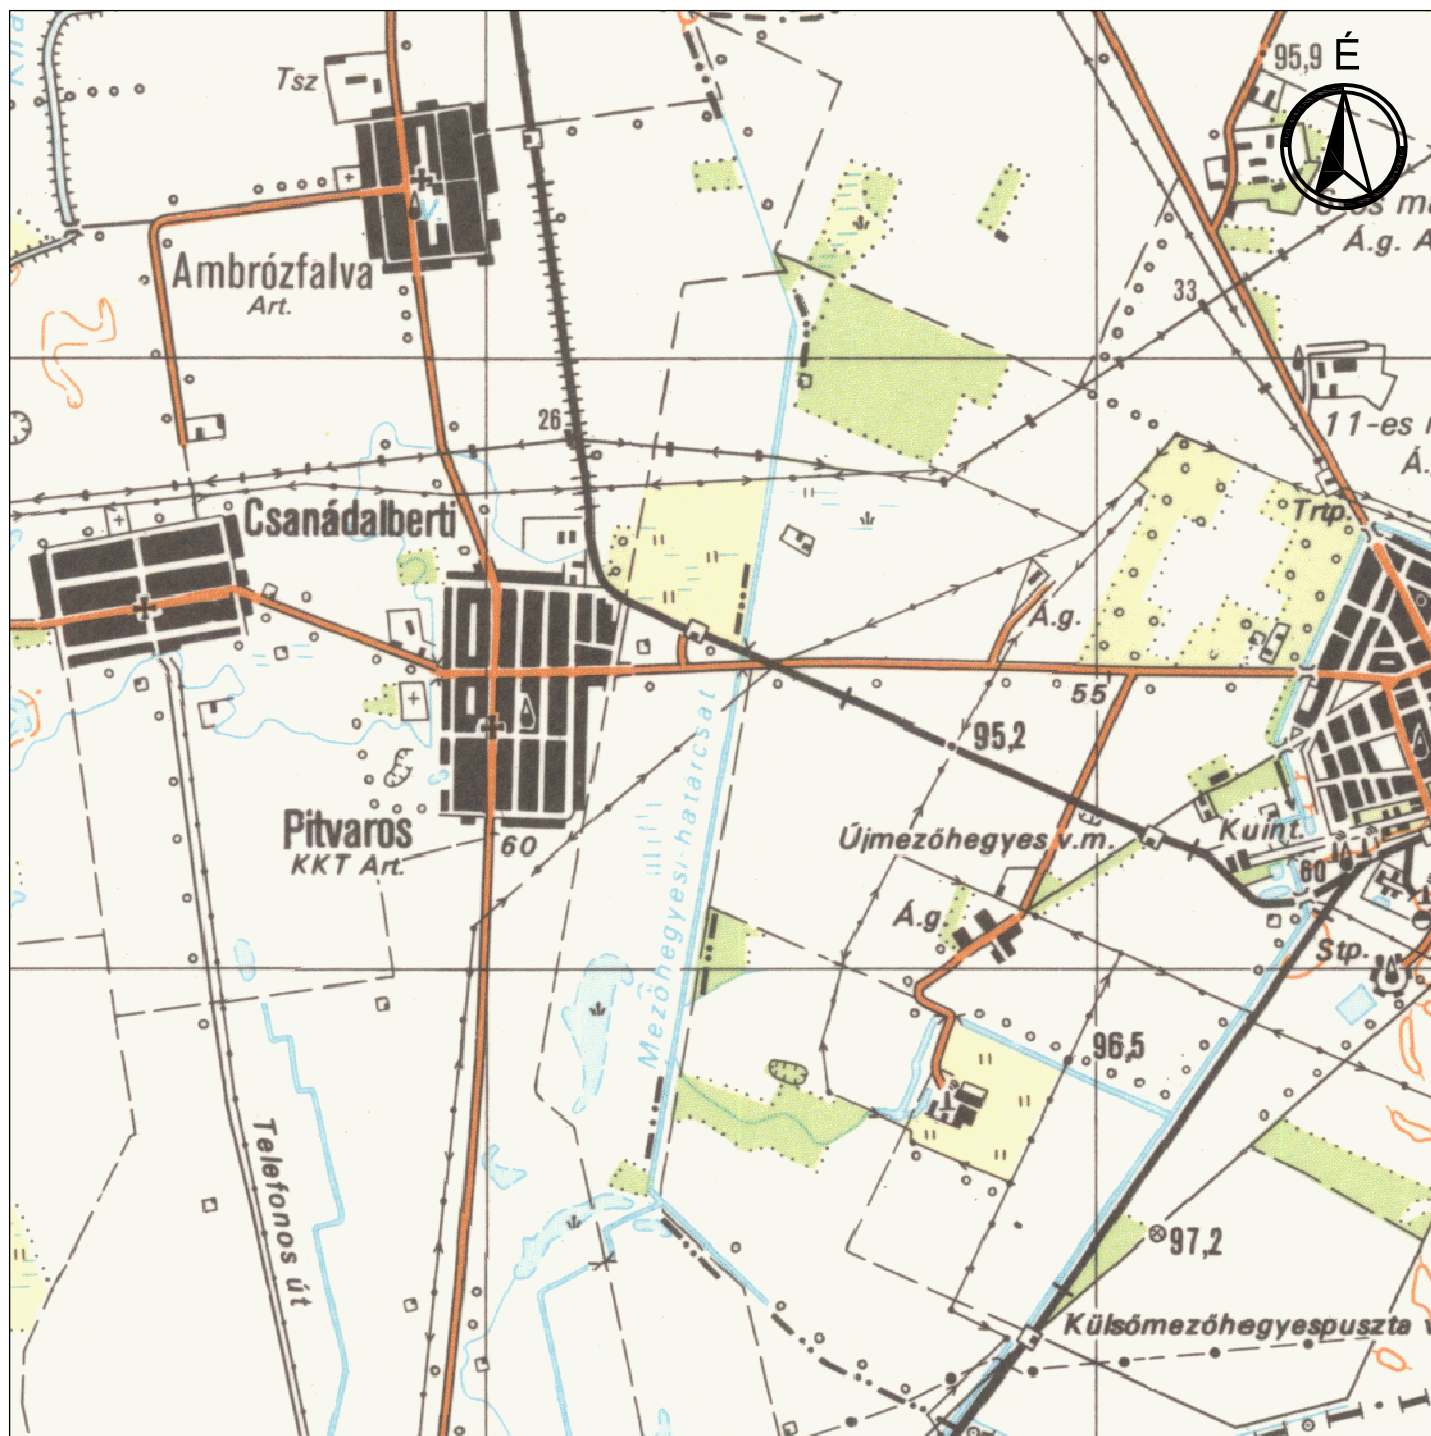

Megrendelő:

Pitvaros Község Önkormányzata
6914 Pitvaros, Kossuth u. 30

Dátum:

2017. 07. 11.

A terv tárgya:

Pitvaros Község Települési Szennyvízkezelési Programjának aktualizálása

Terv száma:

2017/068.

Rajz fajtája:

Átnézetes helyszínrajz

Rajz száma:

2017/068/1.

Lépték:

M = 1 : 50 000

Tervező:

Szigeti Attila okleveles építőmérnök
6300 Kalocsa, Búzapiac tér 3. I/2.

Regisztrációs szám:

VZ - T 03-0359