


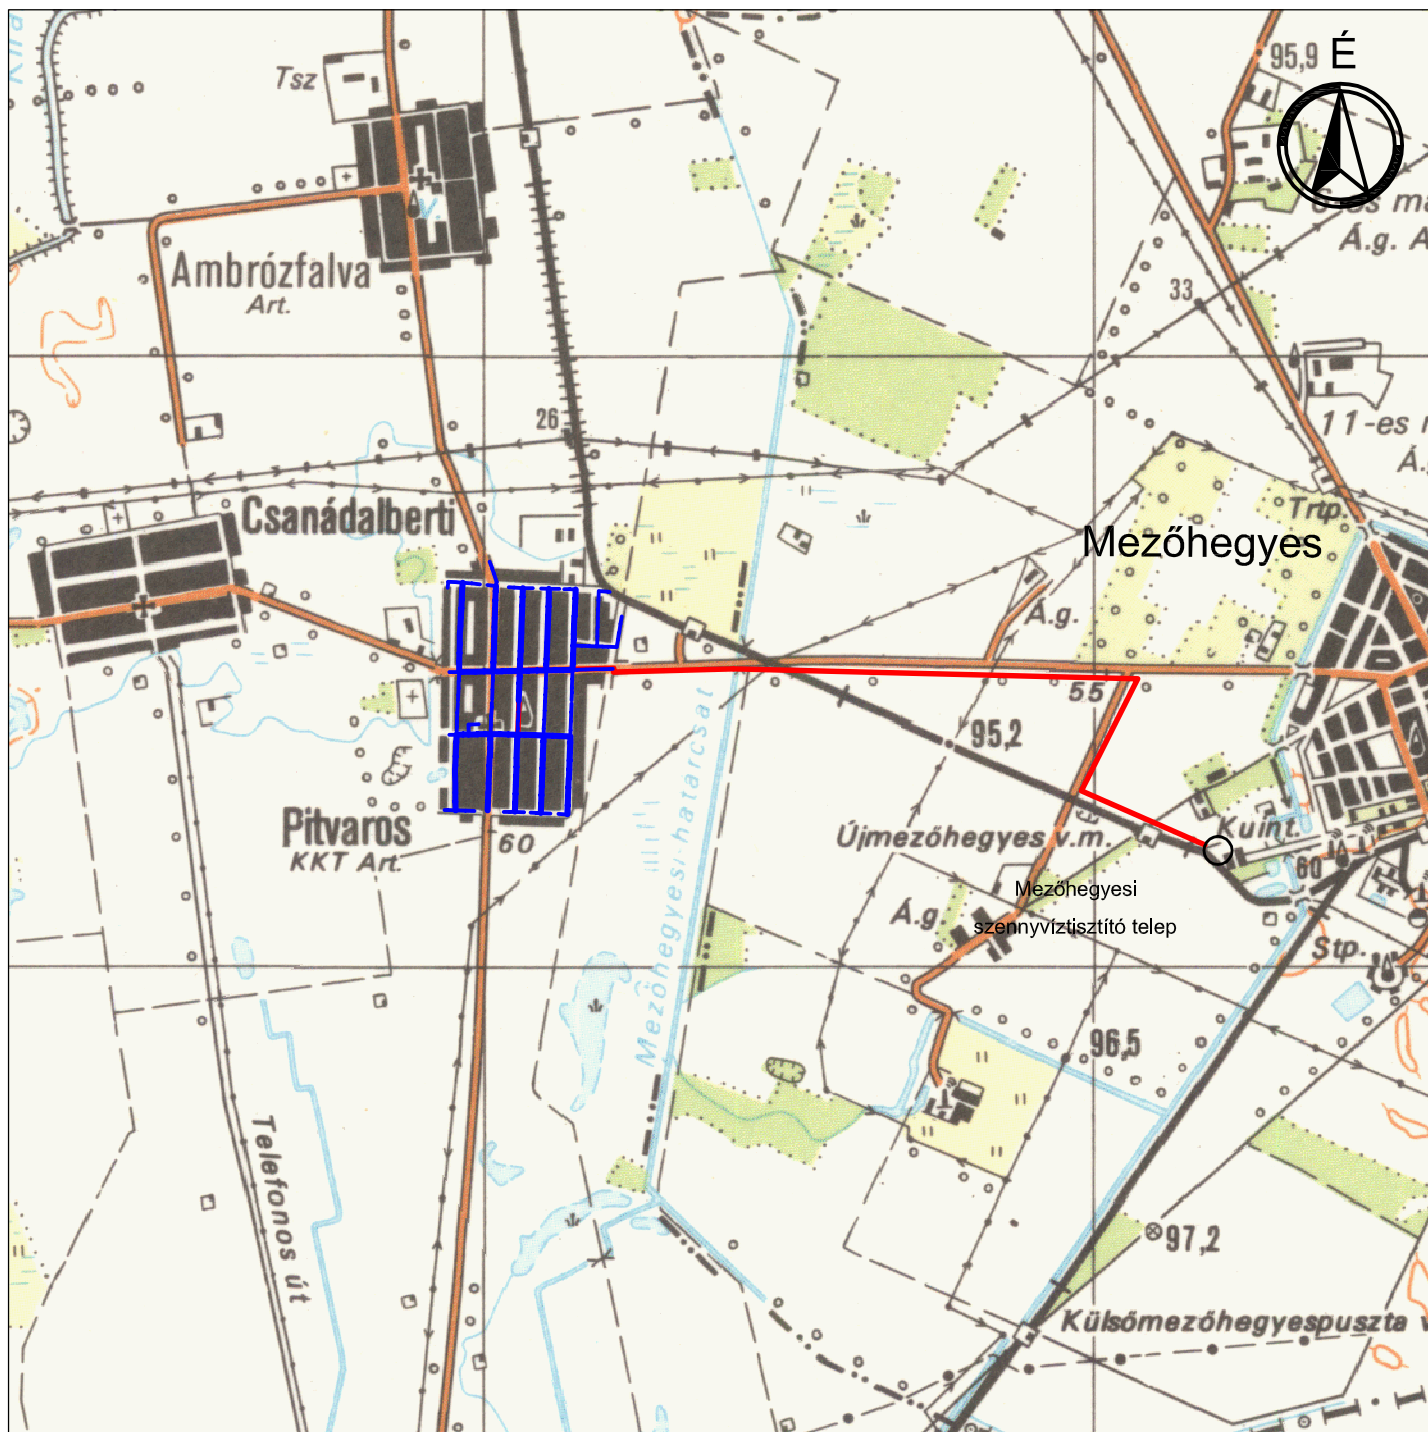

- gravitációs szennyvízcsatorna
- nyomott szennyvízcsatorna

|   |                                                     |
|---|-----------------------------------------------------|
| <b>Megrendelő:</b><br><b>Pitvaros Község Önkormányzata</b><br><b>6914 Pitvaros, Kossuth u. 30</b>                                             | <b>Dátum:</b><br><b>2017. 07. 11.</b>               |
| <b>A terv tárgya:</b><br>Pitvaros Község Települési Szennyvízkezelési Programjának aktualizálása                                              | <b>Terv száma:</b><br><b>2017/068.</b>              |
| <b>Rajz fajtája:</b><br>Helyszínrajz (gravitációs szennyvízcsatorna építése Mezőhegyesi szennyvíztelepre nyomócső kiépítéssel "III" megoldás) | <b>Rajz száma:</b><br>2017/068/5.                   |
| <b>Tervező:</b><br>Szigeti Attila okleveles építőmérnök<br>6300 Kalocsa, Búzapiac tér 3. I/2.                                                 | <b>Lépték:</b><br>M = 1 : 50 000                    |
|   | <b>Regisztrációs szám:</b><br><b>VZ - T 03-0359</b> |