


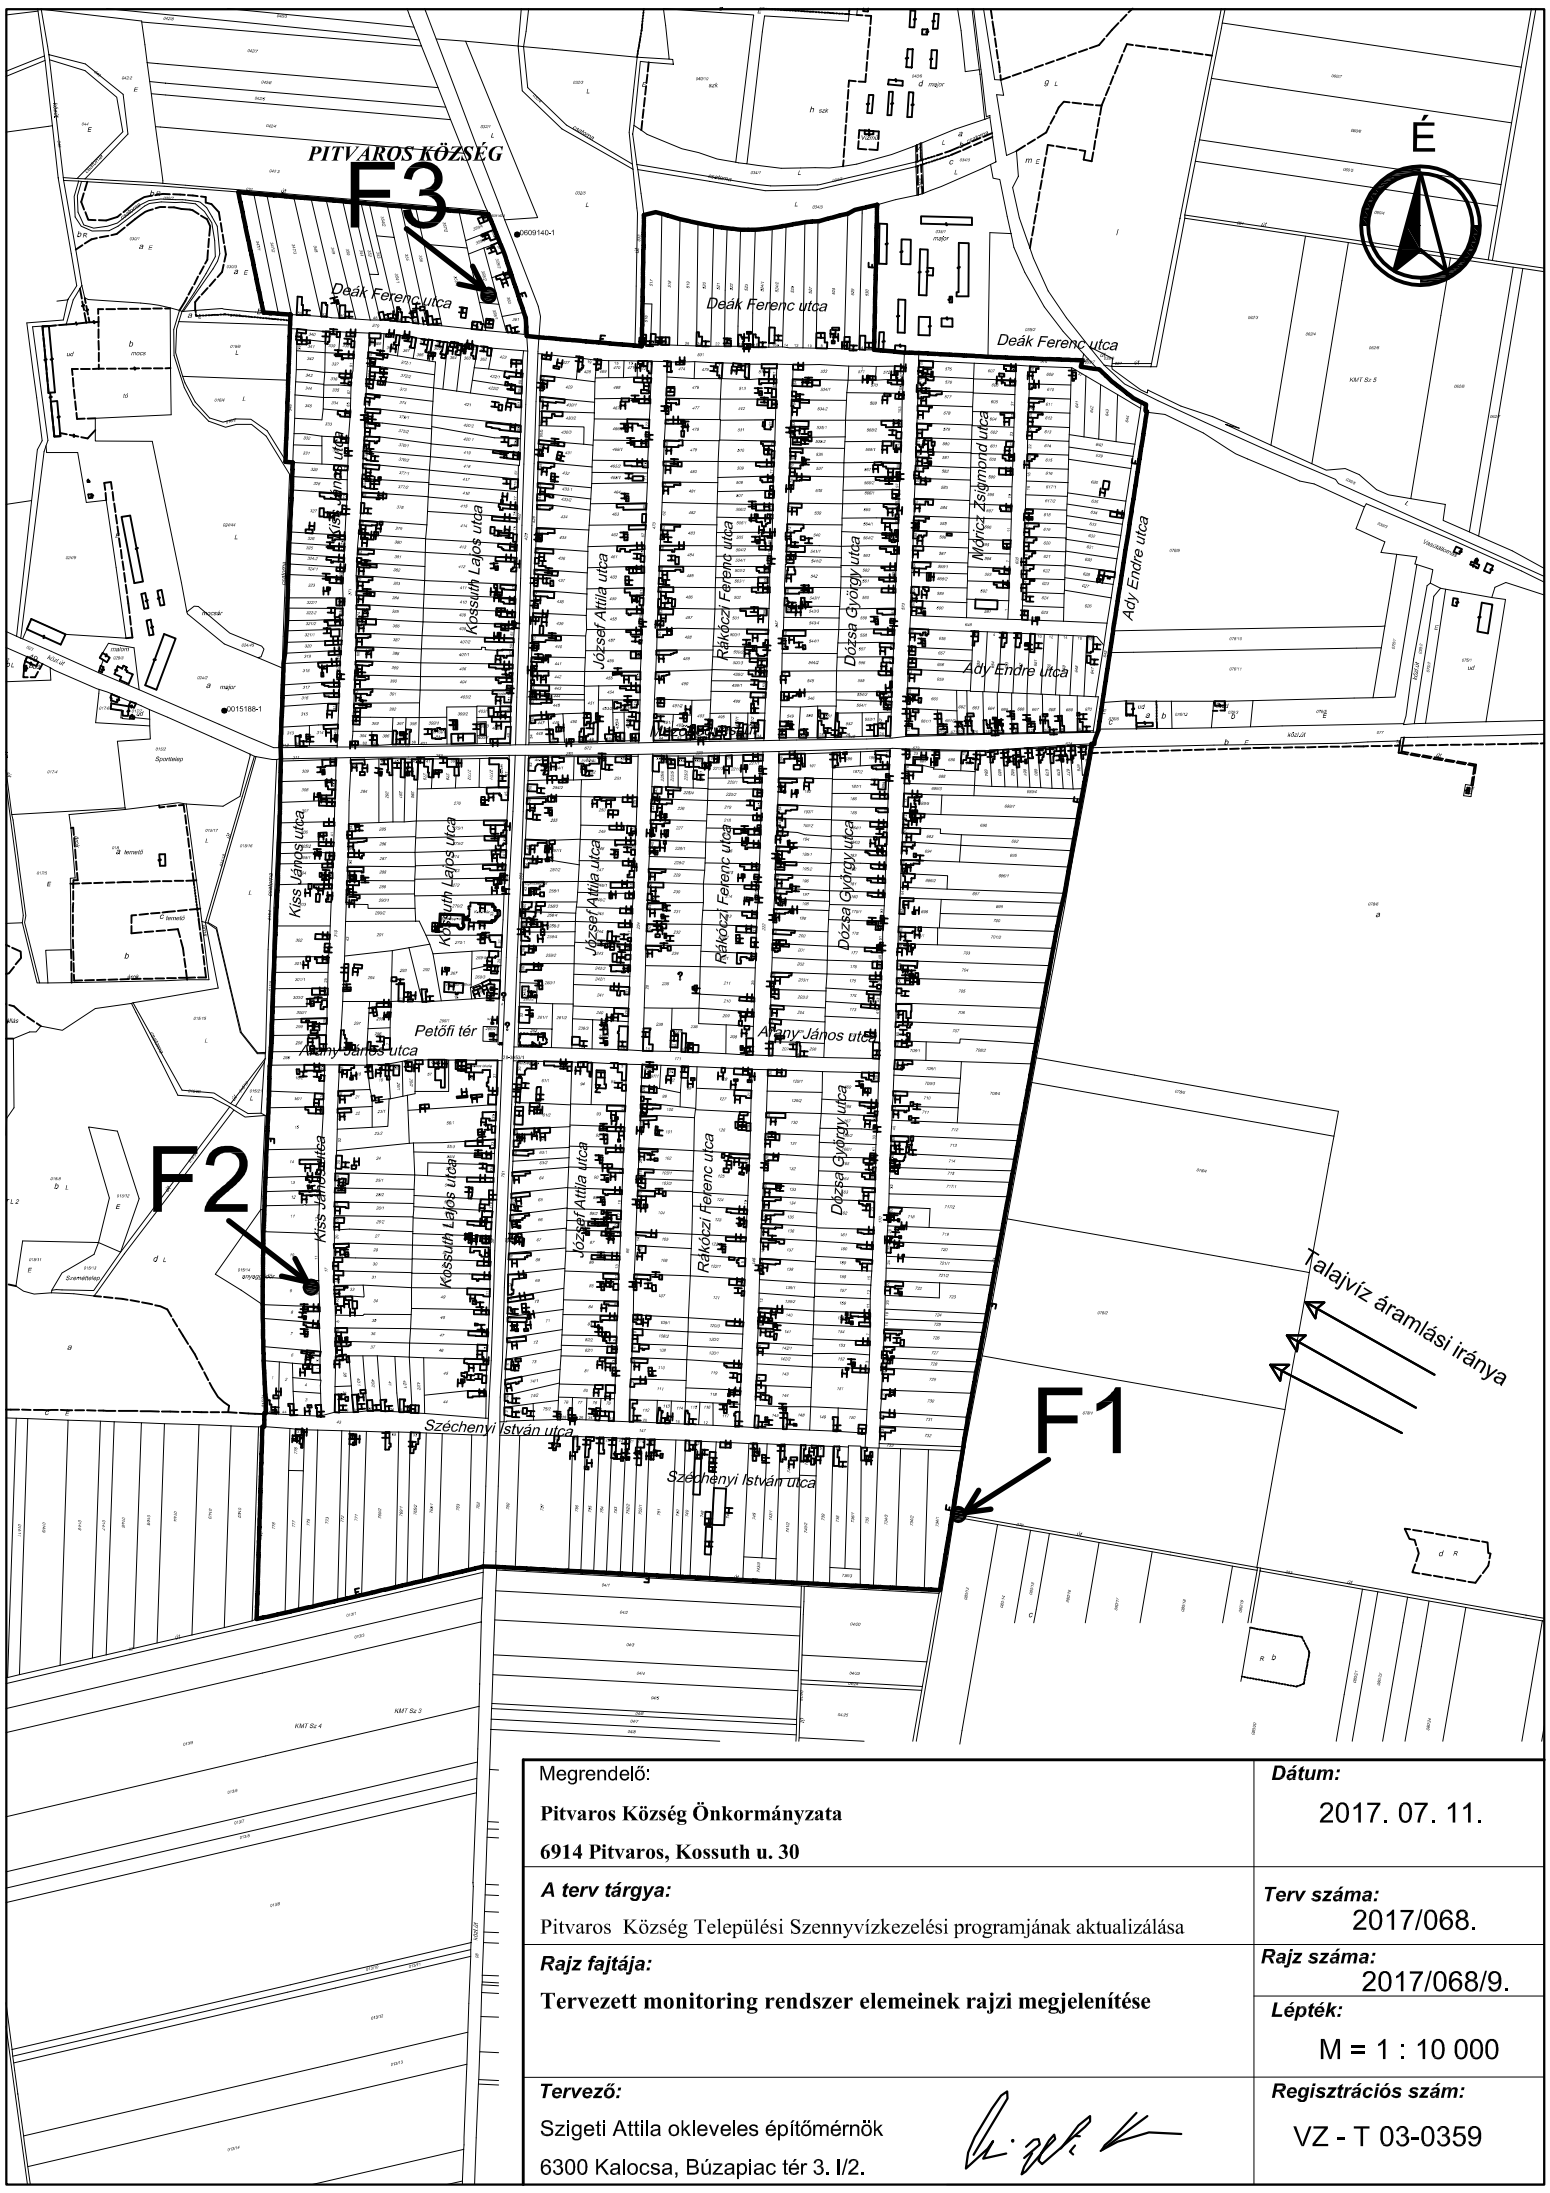

Megrendelő: Pitvaros Község Önkormányzata 6914 Pitvaros, Kossuth u. 30	Dátum: 2017. 07. 11.
A terv tárgya: Pitvaros Község Települési Szennyvízkezelési programjának aktualizálása	Terv száma: 2017/068.
Rajz fajtája: Tervezett monitoring rendszer elemeinek rajzi megjelenítése	Rajz száma: 2017/068/9.
Tervező: Szigeti Attila okleveles építőmérnök 6300 Kalocsa, Búzapiac tér 3. I/2.	Lépték: M = 1 : 10 000
	Regisztrációs szám: VZ - T 03-0359

Szigeti Attila