


SZIKKASZTÓMEZŐ

Monitoring akna

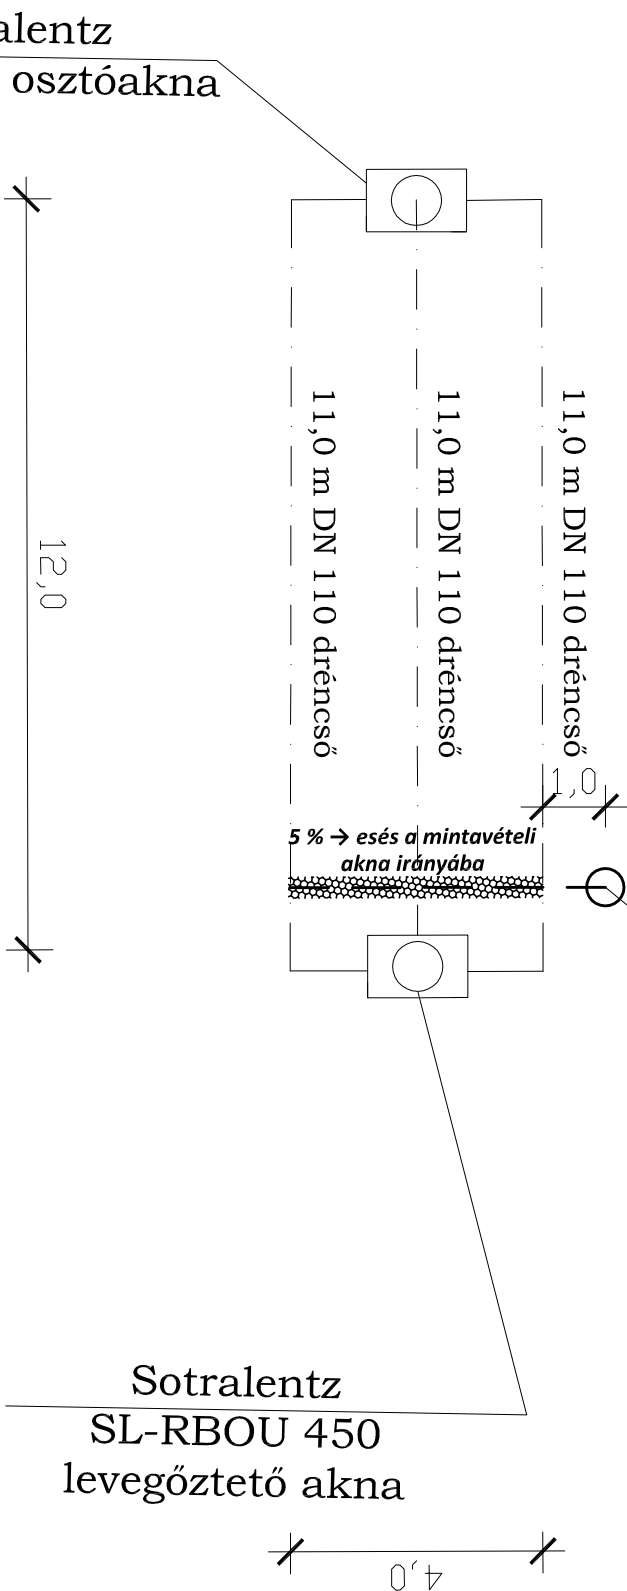

Megrendelő: Piváros Község Önkormányzata 6914 Piváros, Kosuth u. 30		Dátum: 2017. 07. 11.
A terv tárgya: Piváros Község Települési Szennyvízkezelési programjának aktualizálása		Terv száma: 2017/068.
Rajz fajta: Monitoring akna elhelyezésének rajza		Rajz száma: 2017/068/12.
Tervező: Szigeti Attila okleveles építőmérnök 6300 Kalocsa, Búzapiac tér 3. I/2.		Regisztrációs szám: VZ - T 03-0359
Lépték: M = LN		